



PROMOCIÓN DE PISOS EN VULLPALLERES. (C/ Dolors Bigas)



PISOS DE 2, 3 y 4 dormitorios, domóticos, piscina comunitaria, plazas de parking y trastero a partir de 290.000 €

¿Porqué pagar un alquiler si por el mismo precio puede ser tuyo?
FINANCIACIÓN DEL 110% a 40 AÑOS.

* Piso de 2 dormitorios y 2 baños FINANCIADO al 110% SIN ENTRADA : 930€/ mes

* Piso de 3 dormitorios y 2 baños FINANCIADO al 110% SIN ENTRADA : 1.300€/ mes




* Piso de 4 dormitorios y 2 baños FINANCIADO al 110% SIN ENTRADA: 1.400€/ mes

Condiciones: * Financiación Caixa Penedès.

Plazo: Hasta 40 años. Interés nominal fijo los 3 primeros años: 3,50%. Tipo de interés nominal a partir de 4º año: Euribor + 0,89%. Comisión apertura: 0,10%. Carencia del 100% del capital los 3 primeros años.

CONTACTA CON NOSOTROS:

RIVER INMOBILIARIA. Pça Octavia, 4. 08172 Sant Cugat del Vallès. Tel. 93 589 54 54. mfrance@4river.net

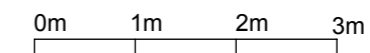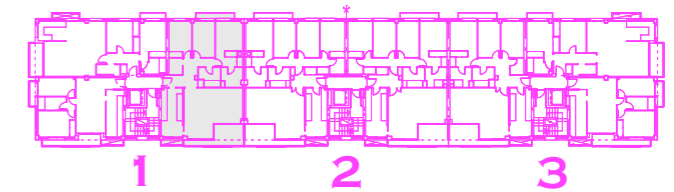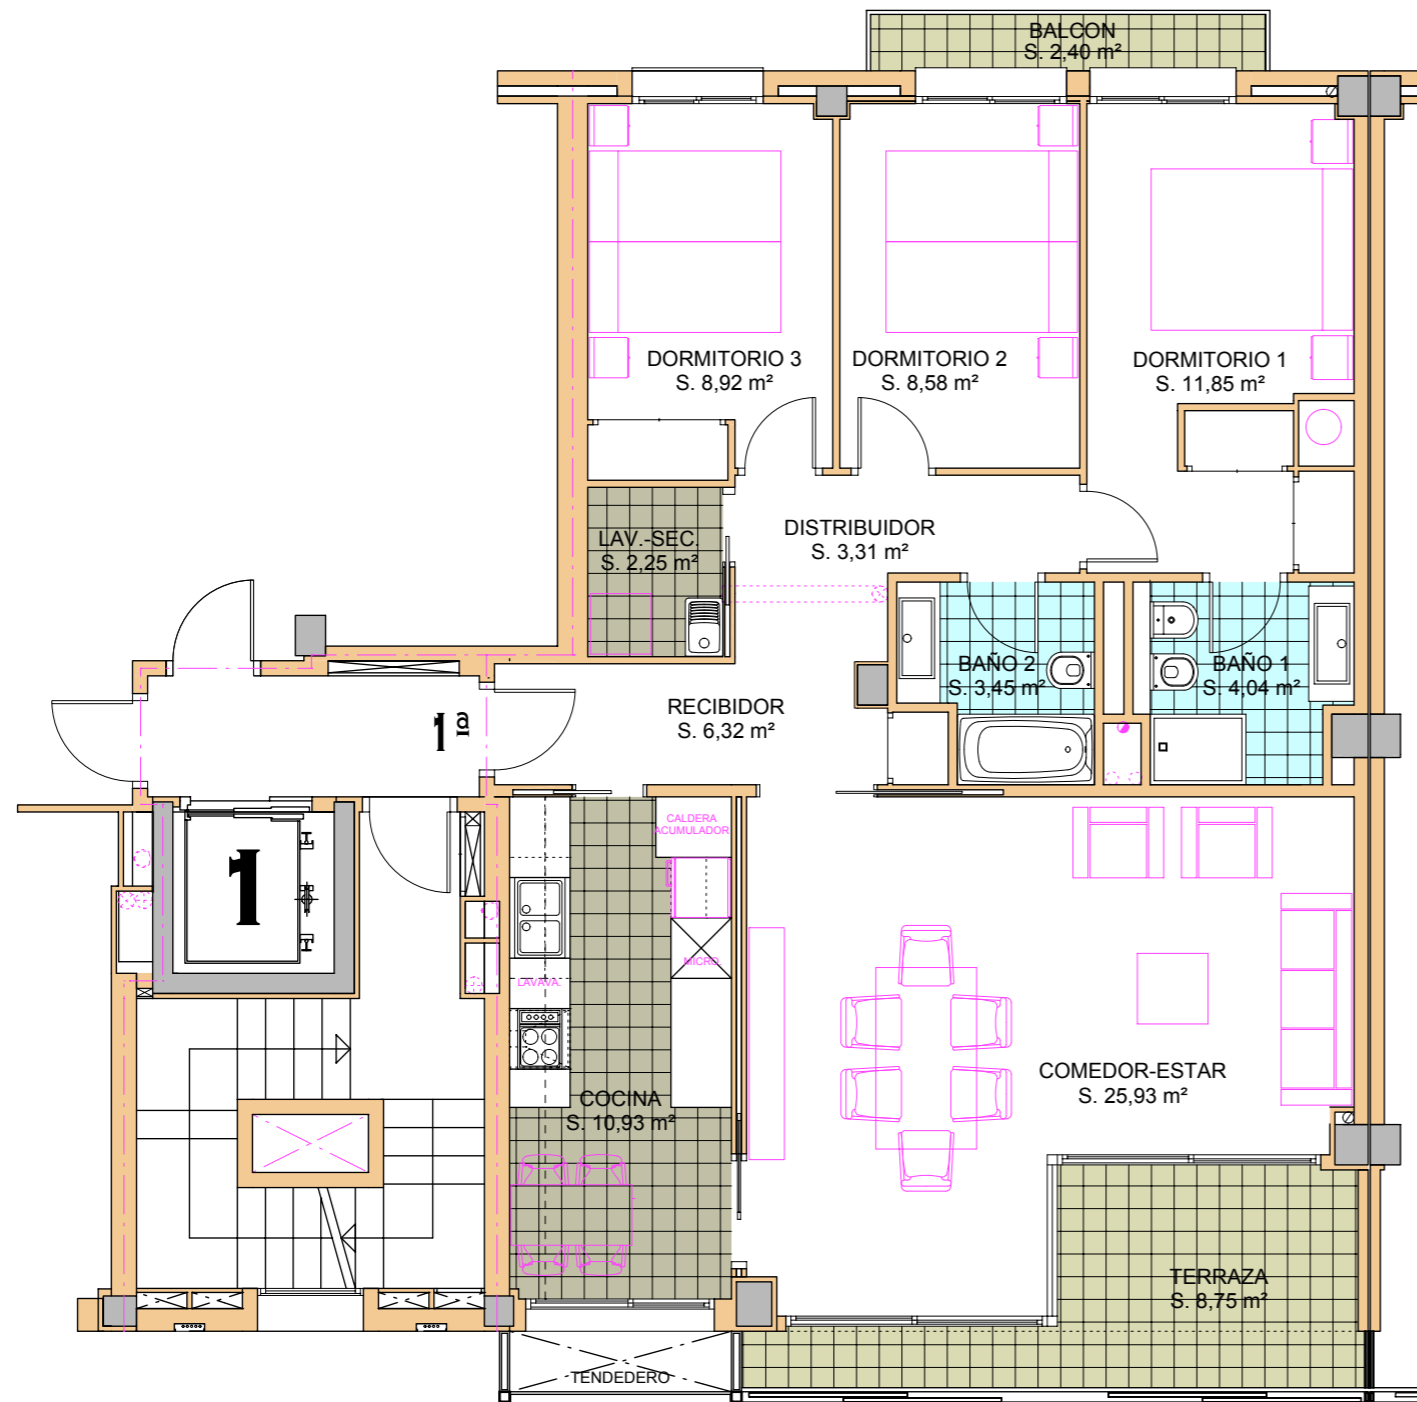

E: 1/75

PLANTA PRIMERA, ESCALERA 1 - VIVIENDA 1

SUP. CONSTRUIDA TOTAL.....	103,85 m ²
SUP. TERRAZAS.....	8,50 m ²
SUP. BALCON.....	2,40 m ²

EDIFICIO DE 32 VIVIENDAS, 4 LOCALES, APARCAMIENTO Y PISCINA.

C/ DOLORS BIGAS Nº 2,4,6 y8 - C/ GUADALUPE DURAN Nº 6, 8 -
 PASEO MARE DE LA FONT Nº 7, 9
 SANT CUGAT DEL VALLES (BARCELONA)

LAS DIMENSIONES Y CALIDADES INDICADAS PUEDEN TENER VARIACIONES SEGUN ADAPTACION EN OBRA POR LA DIRECCION FACULTATIVA. ESTE PLANO NO CONSTITUYE DOCUMENTO LEGAL.